



Oslo kommune

Plan- og bygningsetaten

AS Casa Eiendom
MØLLEFARET 14B

Deres ref:
Bestillingsnr.: 86459856
6802025

Vår ref (Saksnr):

Dato: 20.10.2022
Saksbehandler: Automatisert produksjon

AREALBEKREFTELSE FOR GNR.28 BNR. 979

Vi viser til bestilling av 20221020 for MØLLEFARET 14B.

GNR. 28 BNR. 979

er, ifølge eiendomsregisteret i Oslo, opprettet den 21.11.1978.

Arealet for eiendommen, med til- og framålinger ført i eiendomsregisteret i Oslo, er

10886 m²

Eiendommen, i samsvar med oppgitt areal, er vist med gul farge på vedlagte kartutsnitt.

Målestokk= 1: 1000.

Eiendommen består av 1 teig.

Plan- og bygningsetaten

Avdeling for Geodata
Matrikkelenheten

Kristin Tveit
Enhetsleder




Plan- og bygningsetaten

Boks 364 Sentrum
0102 Oslo

Besøksadresse:
Vahls gate 1, 0187 Oslo
www.pbe.oslo.kommune.no

Sentralbord: 02 180 Bankgiro: 6003.05.58920
Kundesenteret: 23 49 10 00 Org.nr.: 971 040 823 MVA
Telefaks: 23 49 10 01
E-post: postmottak@pbe.oslo.kommune.no

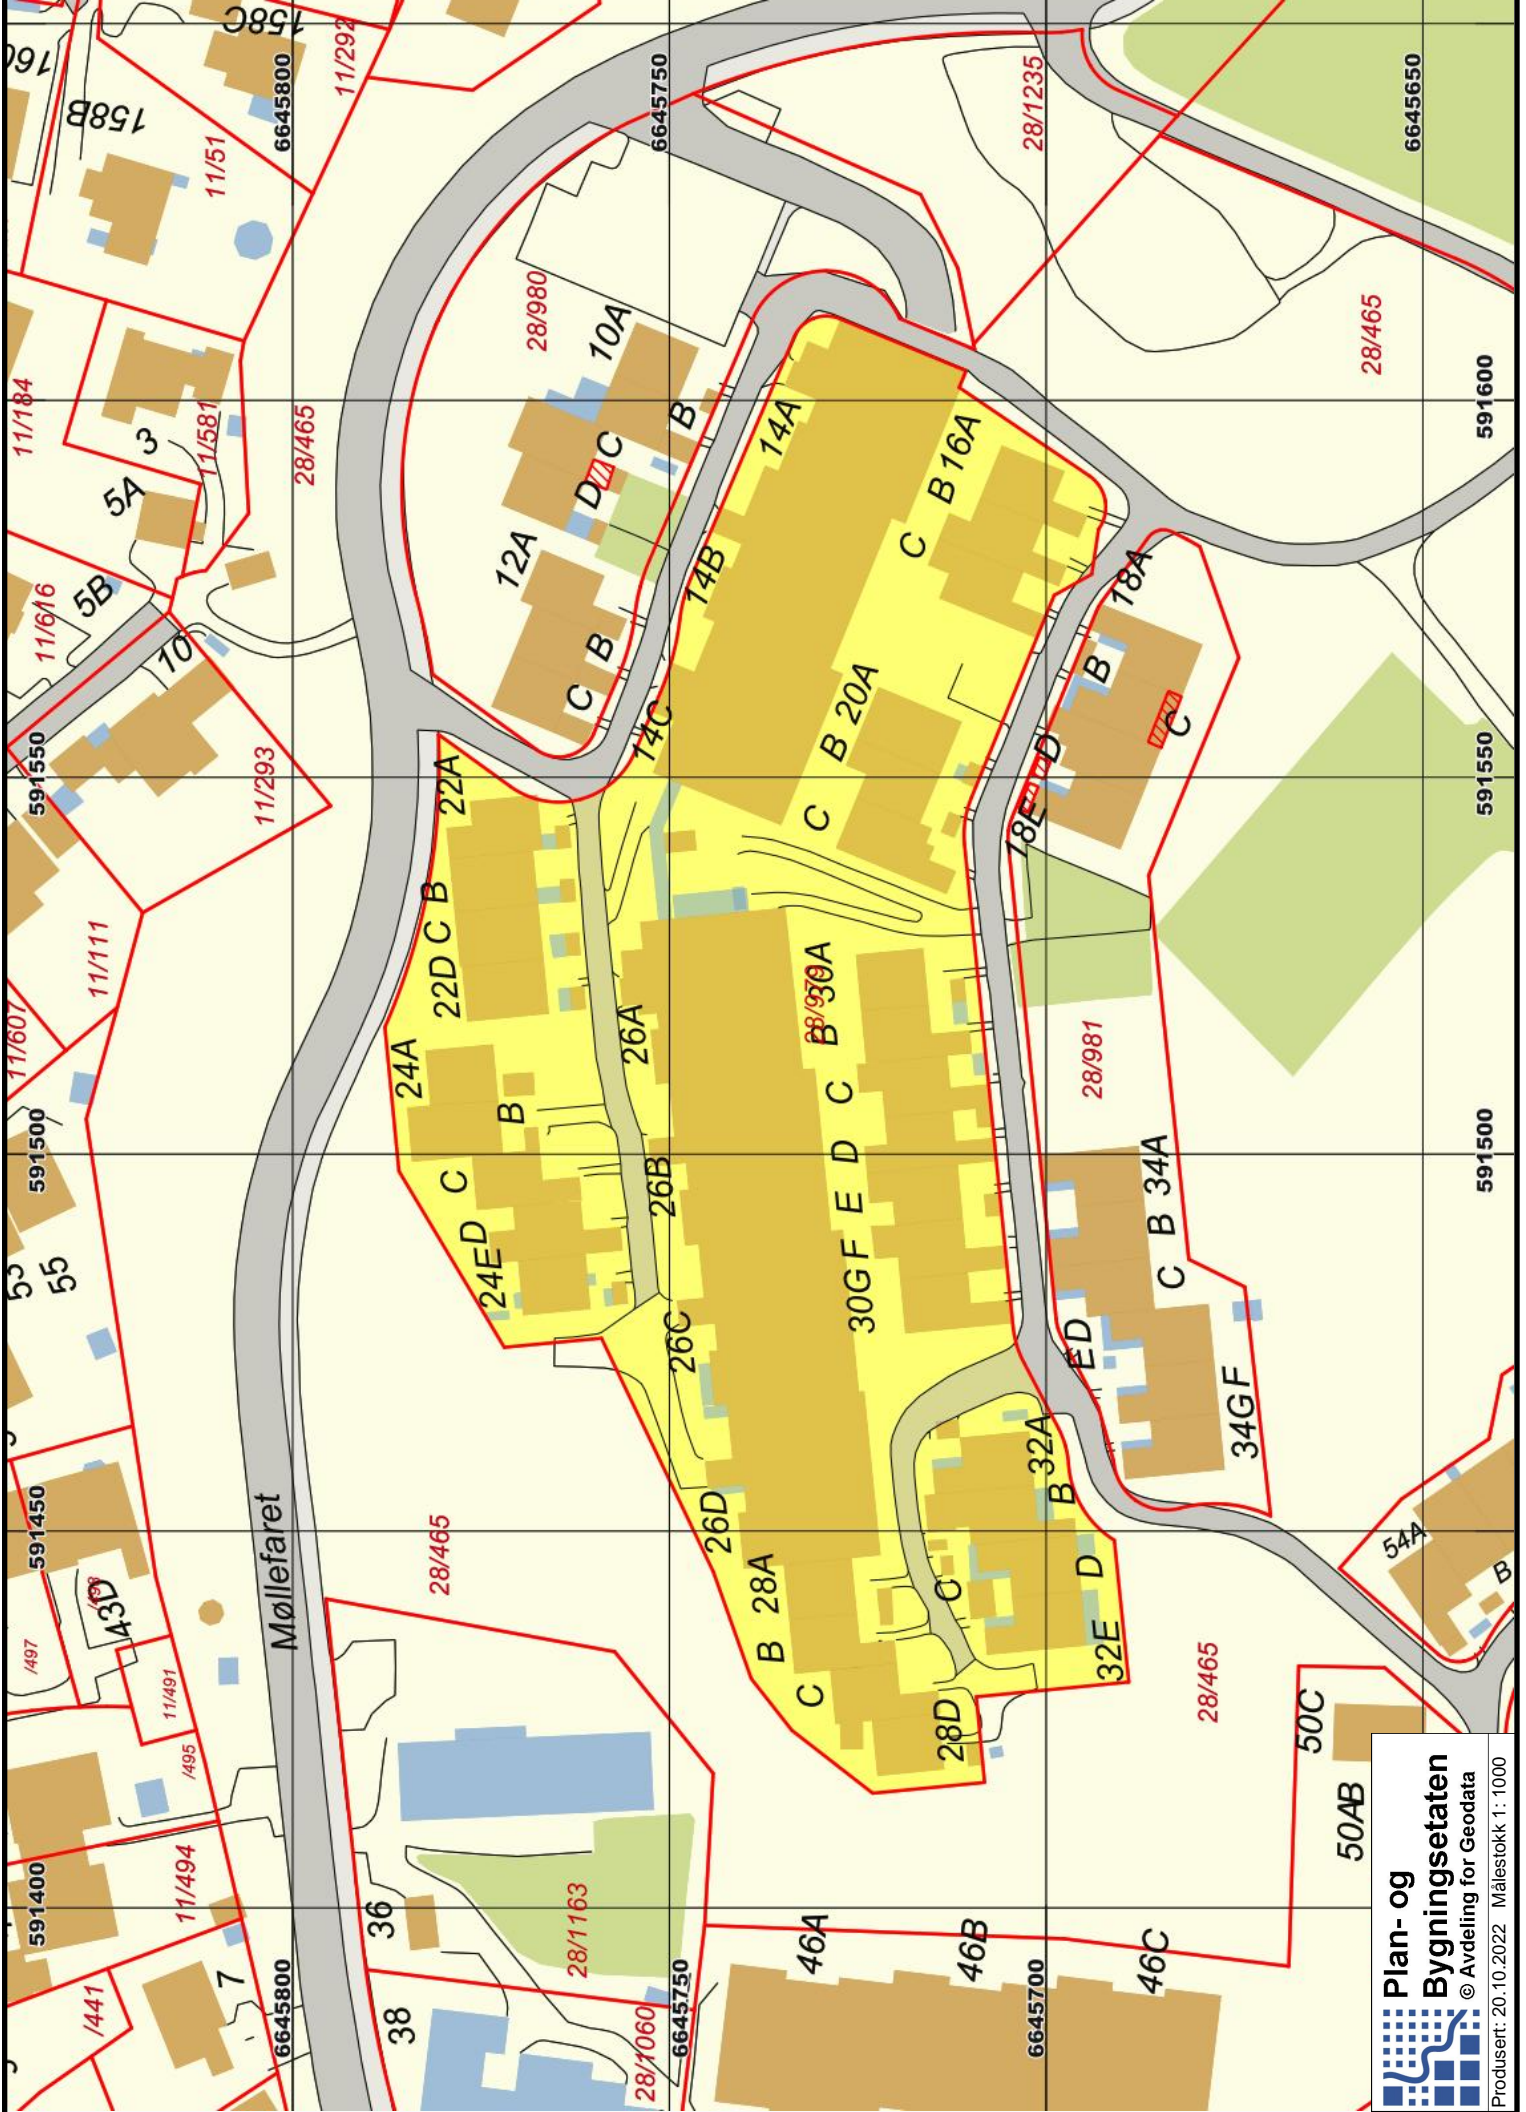

Møllefaret


Plan- og Bygningsetaten
 © Avdeling for Geodata
 Produsert: 20.10.2022 Målestokk 1: 1000